



# Draufsicht Nordkuppel

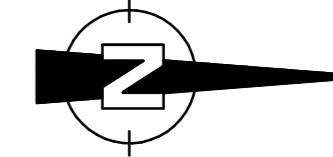

Südkuppel

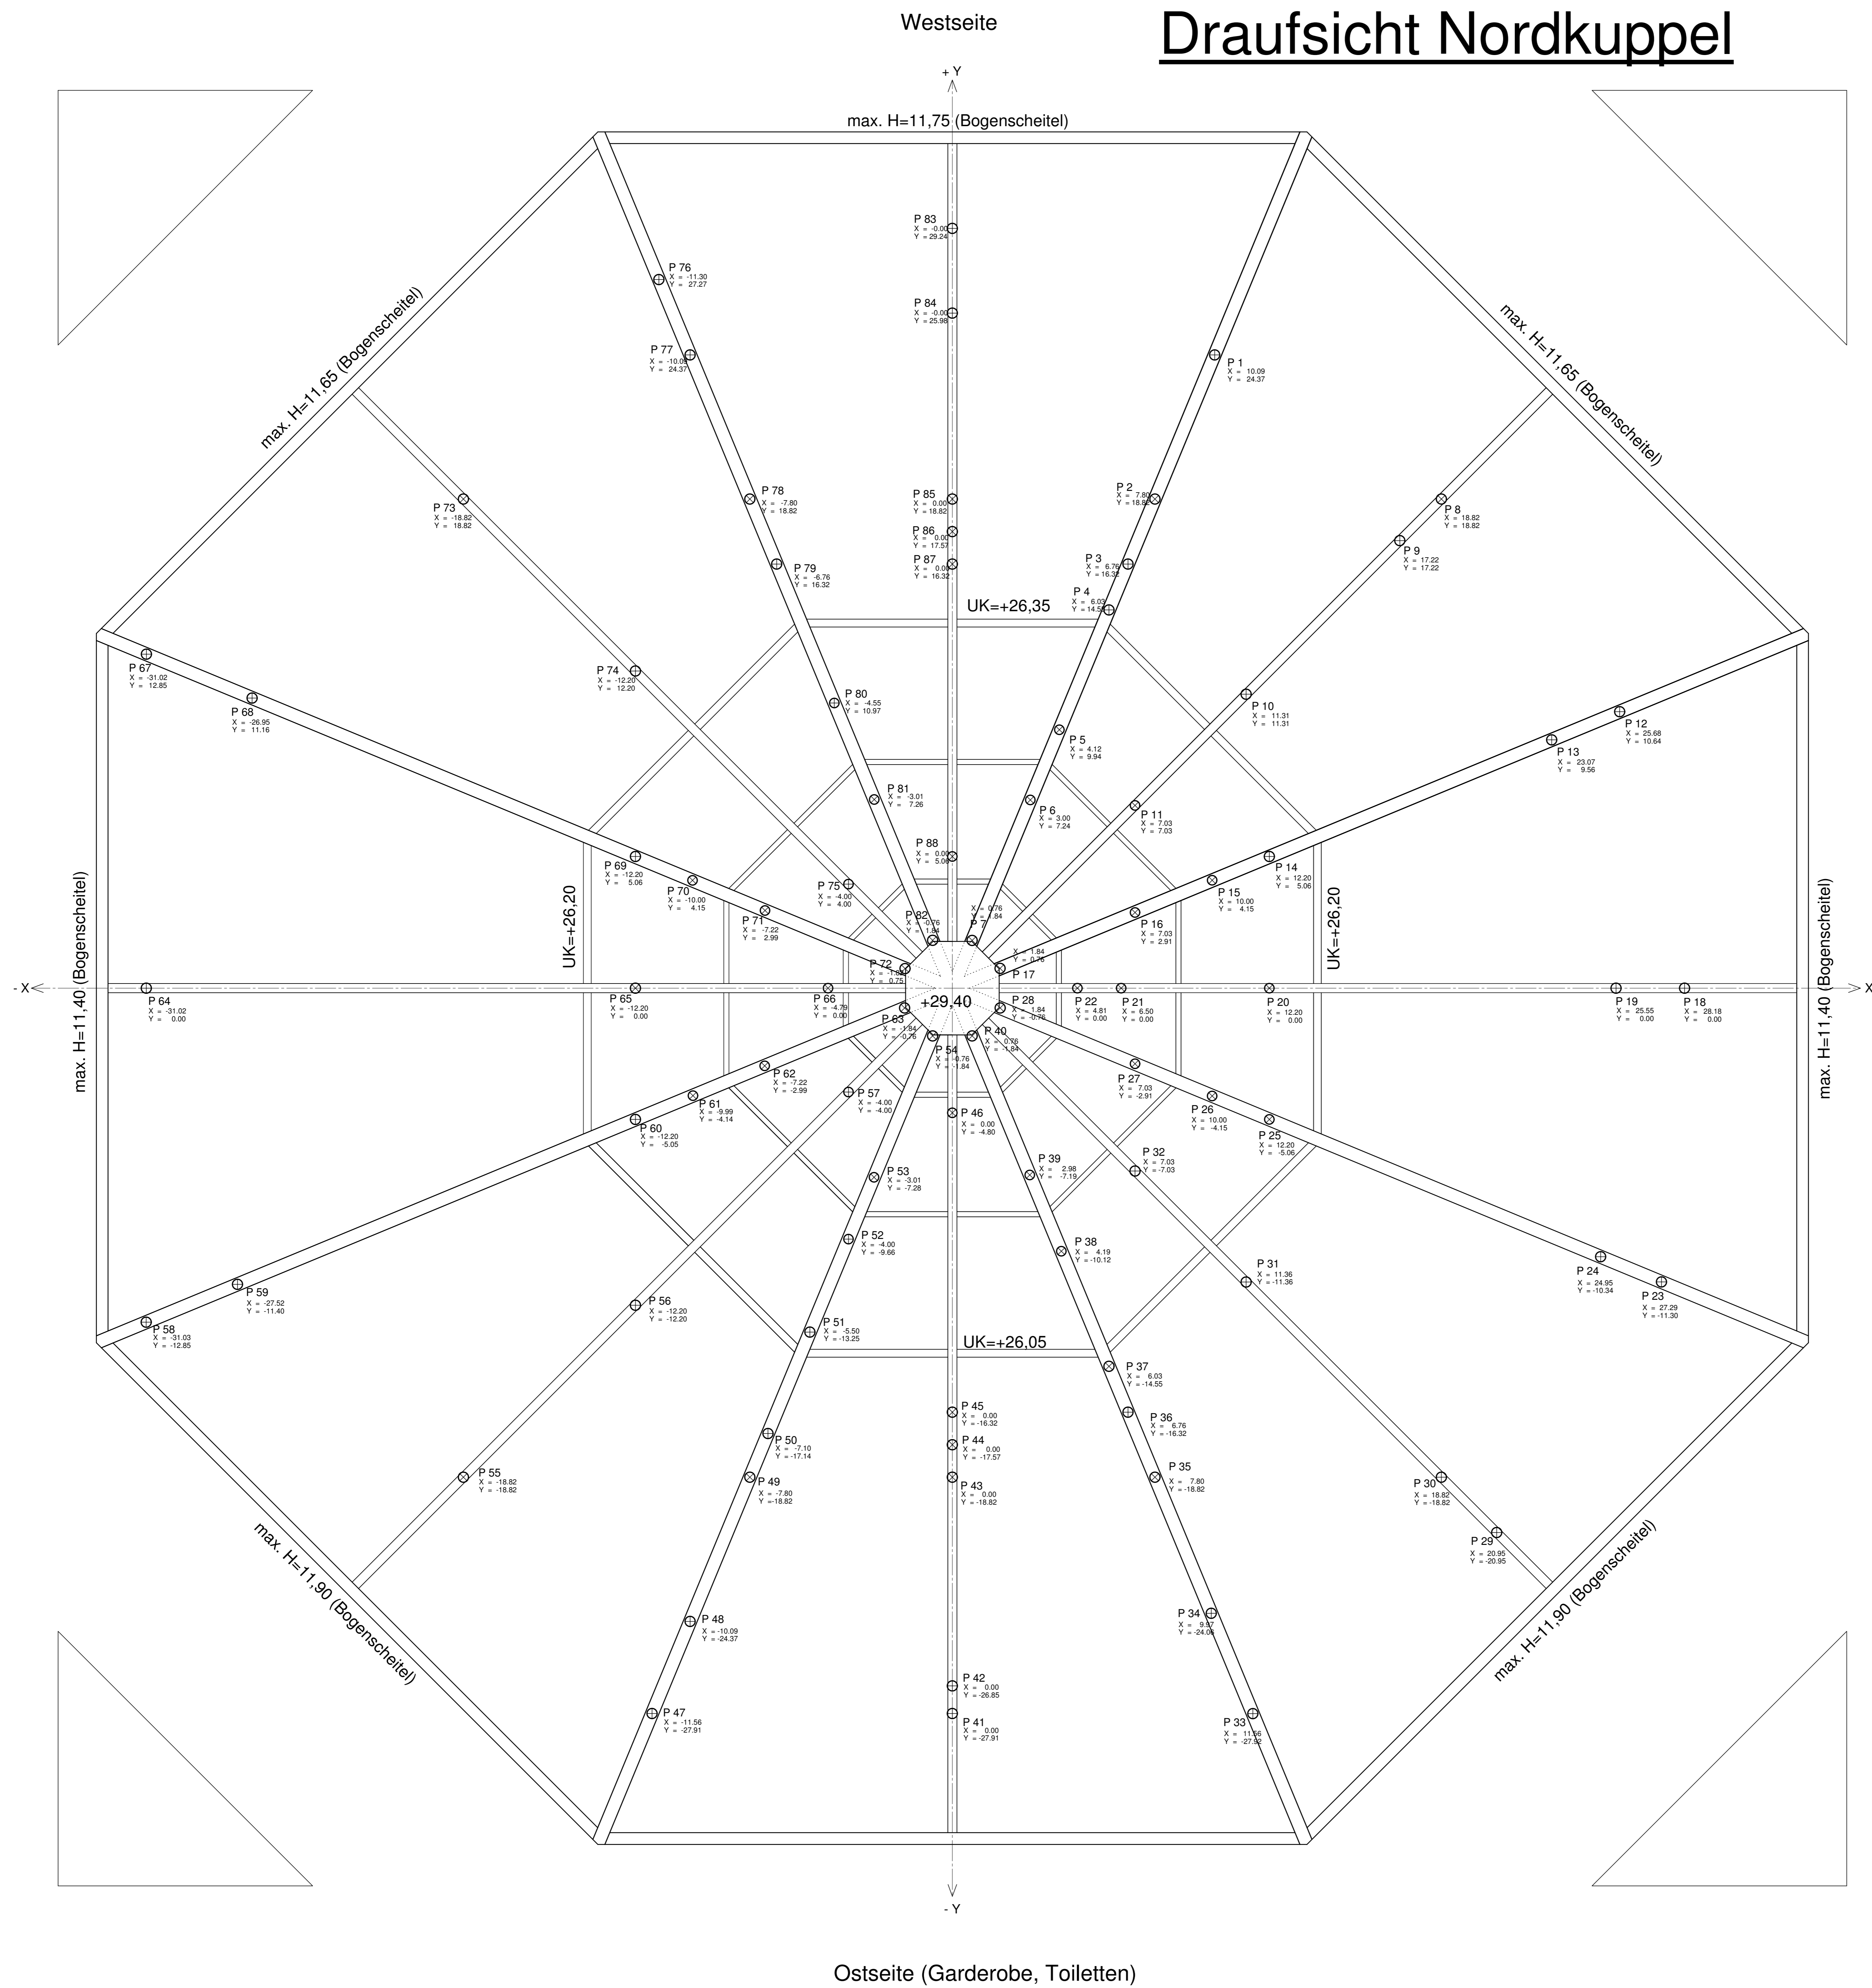

## Hinweise

- Die Abhängepunkte sind überwiegend im Rahmen von Veranstaltungen in den Jahren 2006 und 2007 hergestellt wurden.
- Die Koordinaten der Abhängepunkte sind Näherungswerte (+/-20 cm)
- Die Höhenangaben wurden in einem örtlichen Aufmass ermittelt, auf Plausibilität überprüft und unterliegen einer Toleranz von ca. +/-20 cm.
- Es ist zu beachten, dass der Hallenfußboden um ca. 90 cm von der Ostseite in Richtung Westseite abfällt.
- Aus der Lage der Abhängepunkte lassen sich grundsätzlich keine zulässigen Lasten ableiten. Aussagen zu möglichen Abhängelasten bedürfen immer einer statischen Begutachtung.

|   |                      |
|---|----------------------|
| Bauherr: TLG<br>Niederlassung Sachsen                               | Format:<br>A 0       |
| Vorhaben: Kohlrabizirkus<br>An den Tierkliniken 42<br>04277 Leipzig | Maßstab:<br>1 : 100  |
| Bezeichnung:<br>Dachkonstruktion Nordkuppel<br>Abhängepunkte        | Datum:<br>18.01.2008 |
|   | Plan-Nr.:<br>L 1     |